

ΕΛΛΗΝΙΚΗ ΔΗΜΟΚΡΑΤΙΑ
ΝΟΜΟΣ ΒΟΙΩΤΙΑΣ
ΔΗΜΟΣ ΤΑΝΑΓΡΑΣ


ΠΕΡΙΦΟ ΑΠΟ ΣΚΥΡΟΔΕΜΑ C16/20

ΠΡΟΚΑΤΑΣΚΕΥΑΣΜΕΝΟ

ΚΡΑΣΠΕΔΟ C16/20

ΣΚΥΡΟΔΕΜΑ C16/20

ΒΑΣΗ ΑΠΟ ΣΚΥΡΟΔΕΜΑ C12/15

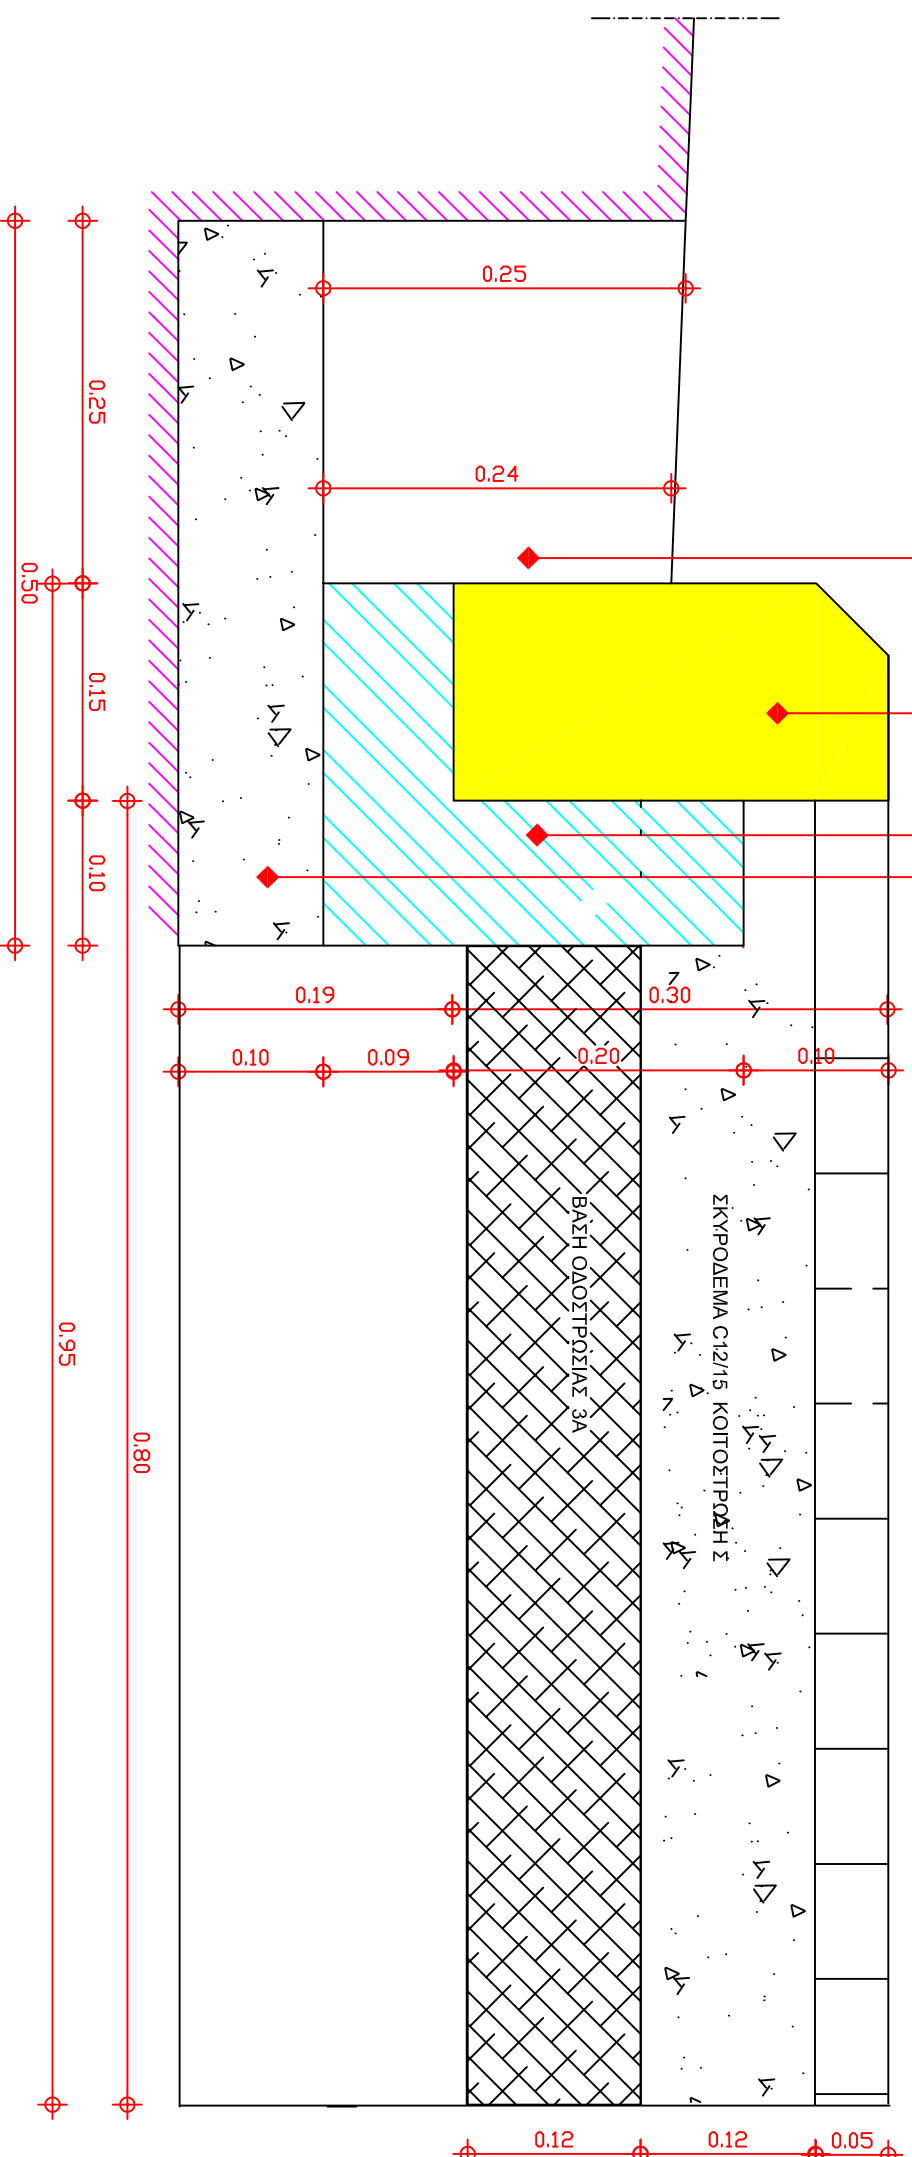

ΔΗΜΟΣ: ΤΑΝΑΓΡΑΣ

ΕΡΓΟ:
ΑΝΑΒΑΘΜΙΣΗ ΧΩΡΩΝ ΥΓΙΕΙΝΗΣ,
ΚΕΝΤΡΙΚΗΣ ΕΙΣΟΔΟΥ ΚΑΙ
ΦΟΤΙΣΜΟΥ ΑΙΘΟΥΣΩΝ ΣΤΟ
3ο Δ.Σ. ΣΧΗΜΑΤΑΡΑΡΙΟΥ

ΑΡΙΘΜ. ΜΕΛΕΤΗΣ: 1/2019

ΣΧΕΔΙΟ:
ΤΟΜΗ ΚΡΑΣΠΕΔΟΥ

ΣΥΝΤΑΧΘΗΚΕ

ΚΟΝΤΟΥΛΗΣ ΚΩΝ/ΝΟΣ
ΠΟΛΙΤΙΚΟΣ ΜΗΧΑΝΙΚΟΣ Τ.Ε.

ΘΕΩΡΗΘΗΚΕ
Ο ΔΑΝΤΗΣ Τ.Υ.

ΓΚΙΚΑΣ ΔΗΜΗΤΡΙΟΣ
ΤΟΠΟΓΡΑΦΟΣ ΜΗΧΑΝΙΚΟΣ Τ.Ε.