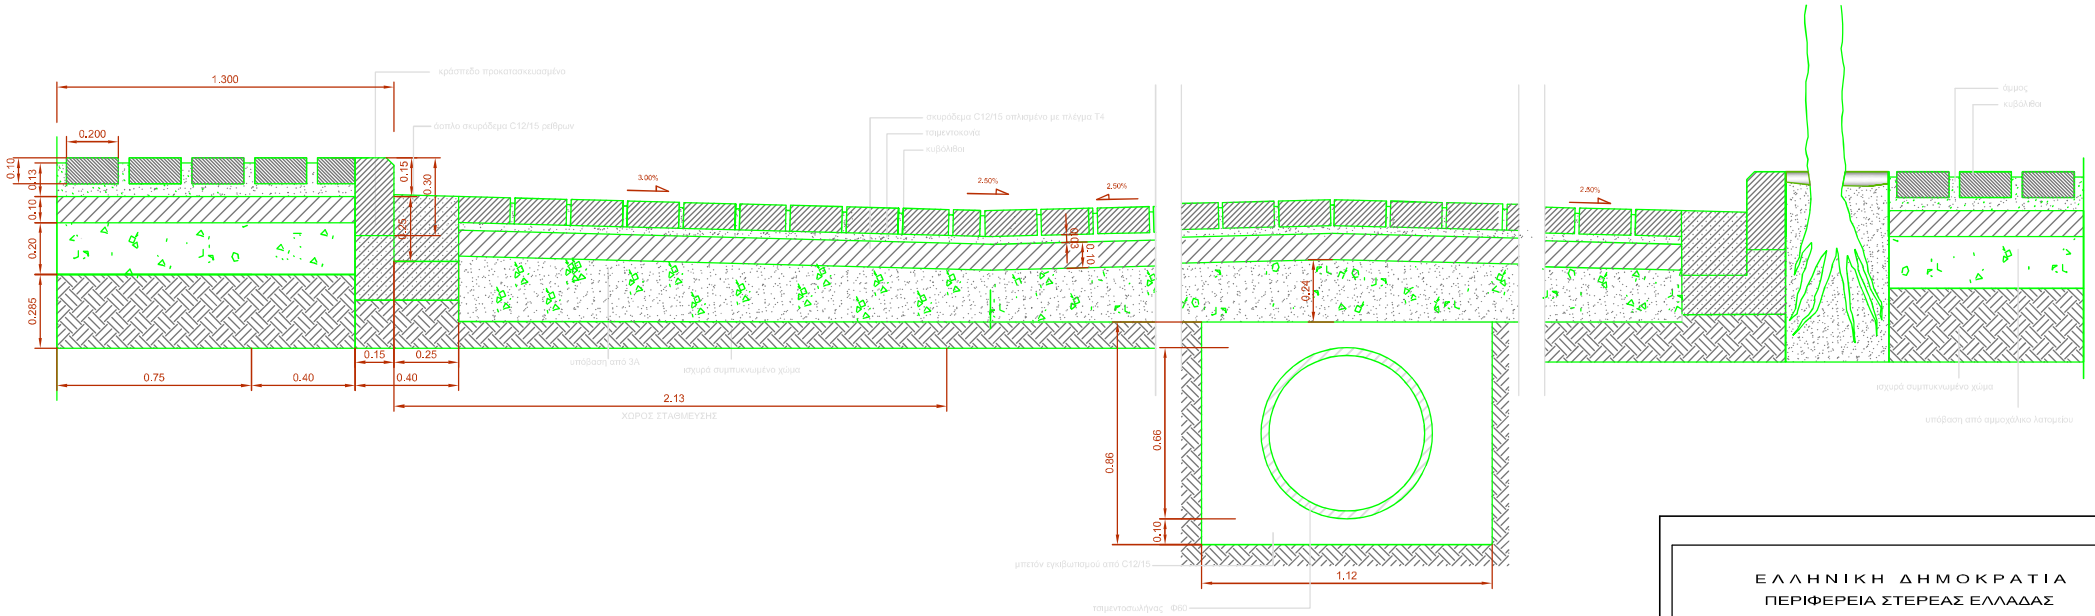

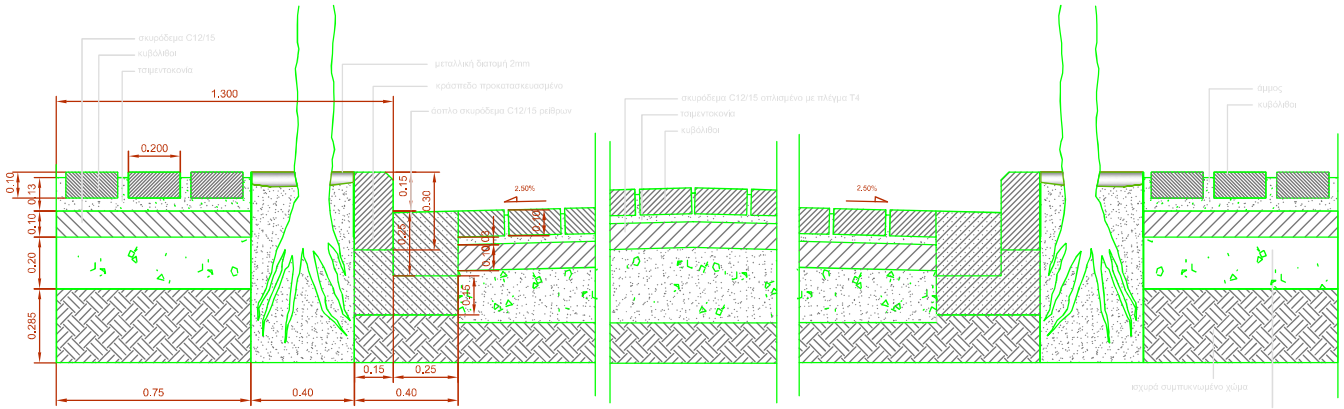

ΕΛΛΗΝΙΚΗ ΔΗΜΟΚΡΑΤΙΑ
ΠΕΡΙΦΕΡΕΙΑ ΣΤΕΡΕΑΣ ΕΛΛΑΔΑΣ
ΝΟΜΟΣ ΒΟΙΩΤΙΑΣ
ΔΗΜΟΣ ΤΑΝΑΓΡΑΣ

ΤΙΤΛΟΣ ΜΕΛΕΤΗΣ

ΒΙΟΚΛΙΜΑΤΙΚΗ ΑΝΑΠΛΑΣΗ ΟΙΝΟΦΥΤΩΝ

Αρ. Σχεδίου	ΣΧΕΔΙΑ ΛΕΠΤΟΜΕΡΕΙΩΝ ΤΥΠΙΚΗ ΔΙΑΤΟΜΗ ΟΔΟΥ Α.Σ.8	Κλίμακα
ΣΛ1		1 : 10

ΣΥΝΤΑΞΗ ΜΕΛΕΤΗΣ ΤΕΧΝΙΚΗ ΥΠΗΡΕΣΙΑ ΔΗΜΟΥ ΤΑΝΑΓΡΑΣ	ΣΥΝΤΑΧΘΗΚΕ	Ο ΜΗΧΑΝΙΚΟΣ	ΥΠΟΓΡΑΦΗ	Ημ.
		ΚΑΡΑΜΟΥΖΑ ΔΕΣΠΟΙΝΑ ΑΡΧΙΤΕΚΤΩΝ ΜΗΧΑΝΙΚΟΣ		ΝΟΕΜΒΡΙΟΣ 2011
		ΝΙΚΑ ΣΩΤΗΡΙΑ του ΑΘ. Τ.Ε. ΔΟΜΙΚΩΝ ΕΡΓΩΝ		

ΔΙΕΥΘΥΝΣΗ ΤΕΧΝΙΚΩΝ ΥΠΗΡΕΣΙΩΝ				
	Ελέγχθηκε			
	Θεωρήθηκε	ΓΚΙΚΑΣ ΔΗΜΗΤΡΙΟΣ ΤΟΠΟΓΡΑΦΟΣ ΜΗΧ. Τ.Ε.		
	ΑΠ. ΕΓΚΡΙΣΗΣ			